

legenda


ZONE (vocazioni territoriali e previsioni di sviluppo)

-  zone pianificate per agricoltura specializzata (produzione agricola di mercato)
-  zone pianificate per agricoltura tradizionale (interventi agro-ambientali e produzione agricola a scala locale)
-  zone pedecollinari umide per agricoltura tradizionale (interventi agro-ambientali e di tutela idraulica)
-  zone pedecollinari umide per agricoltura specializzata (produzione agricola di mercato e interventi di tutela idraulica)
-  zone agricole di valorizzazione dei centri abitati (interventi agro-ambientali)
-  corridoio ecologico trasversale dei prati stabili (interventi agro-ambientali a prato stabile)
-  zone di tutela degli edifici storici (interventi agro-ambientali a prato stabile)
-  zone agricole di mascheramento degli impianti industriali e degli allevamenti (int. agro-ambientali a bosco)
-  boschi di valore naturalistico (valorizzazione ricreativa e naturalistica)
-  boschi caduti e boschaglie di neoformazione (produzione legnosa e funzione ambientale)
-  boschi di tutela idrogeologica delle zone vitate (tutela ambientale e valorizzazione paesaggistica)
-  valli intercollinari per agricoltura tradizionale (interventi agro-ambientali e valorizzazione paesaggistica)
-  depressioni intercollinari umide di valore naturalistico (valorizzazione ricreativa e naturalistica)
-  corridoi ecologici dei grandi corsi d'acqua (tutela naturalistica)
-  corridoi ecologici dei corsi d'acqua minori e delle rogge (interventi agro-ambientali di valorizzazione paesaggistico-ambientale)
-  colline interne a viticoltura specializzata (produzione rivolta al mercato, valorizzazione d'immagine)
-  colline interne a viticoltura tradizionale (valorizzazione del paesaggio locale e produzione a scala locale)
-  colline esterne a viticoltura specializzata (produzione rivolta al mercato, valorizzazione del paesaggio)
-  colline esterne a viticoltura tradizionale (valorizzazione del paesaggio e produzione a scala locale)

-  zone di separazione dei centri abitati (interventi agro-ambientali)
-  zone boscate trasformabili a vigneto
-  zone di valorizzazione di roccoli e bressane (interventi agro-ambientali a prato stabile)
-  stazione di Pseudostellaria europea da tutelare in caso di riduzione di superficie boscate

NOTA BENE:
I confini tra le diverse zone possono essere variati in sede di applicazione normativa per meglio adeguarli alle situazioni locali e ai confini catastali. Gli spostamenti ammessi per ogni zona sono riportati in normativa.

- PERCORSI RURALI CICLO-PEDONALI**
-  piste ciclabili di collegamento urbano
 -  piste ciclabili principali
 -  percorsi rurali ricreativi e di collegamento
 -  sentieri e percorsi ricreativi in bosco
 -  zone di tutela delle visuali dai percorsi (interventi agro-ambientali a prato stabile nelle zone agricole; interventi di avviamento all'alto fusto nelle zone boscate)

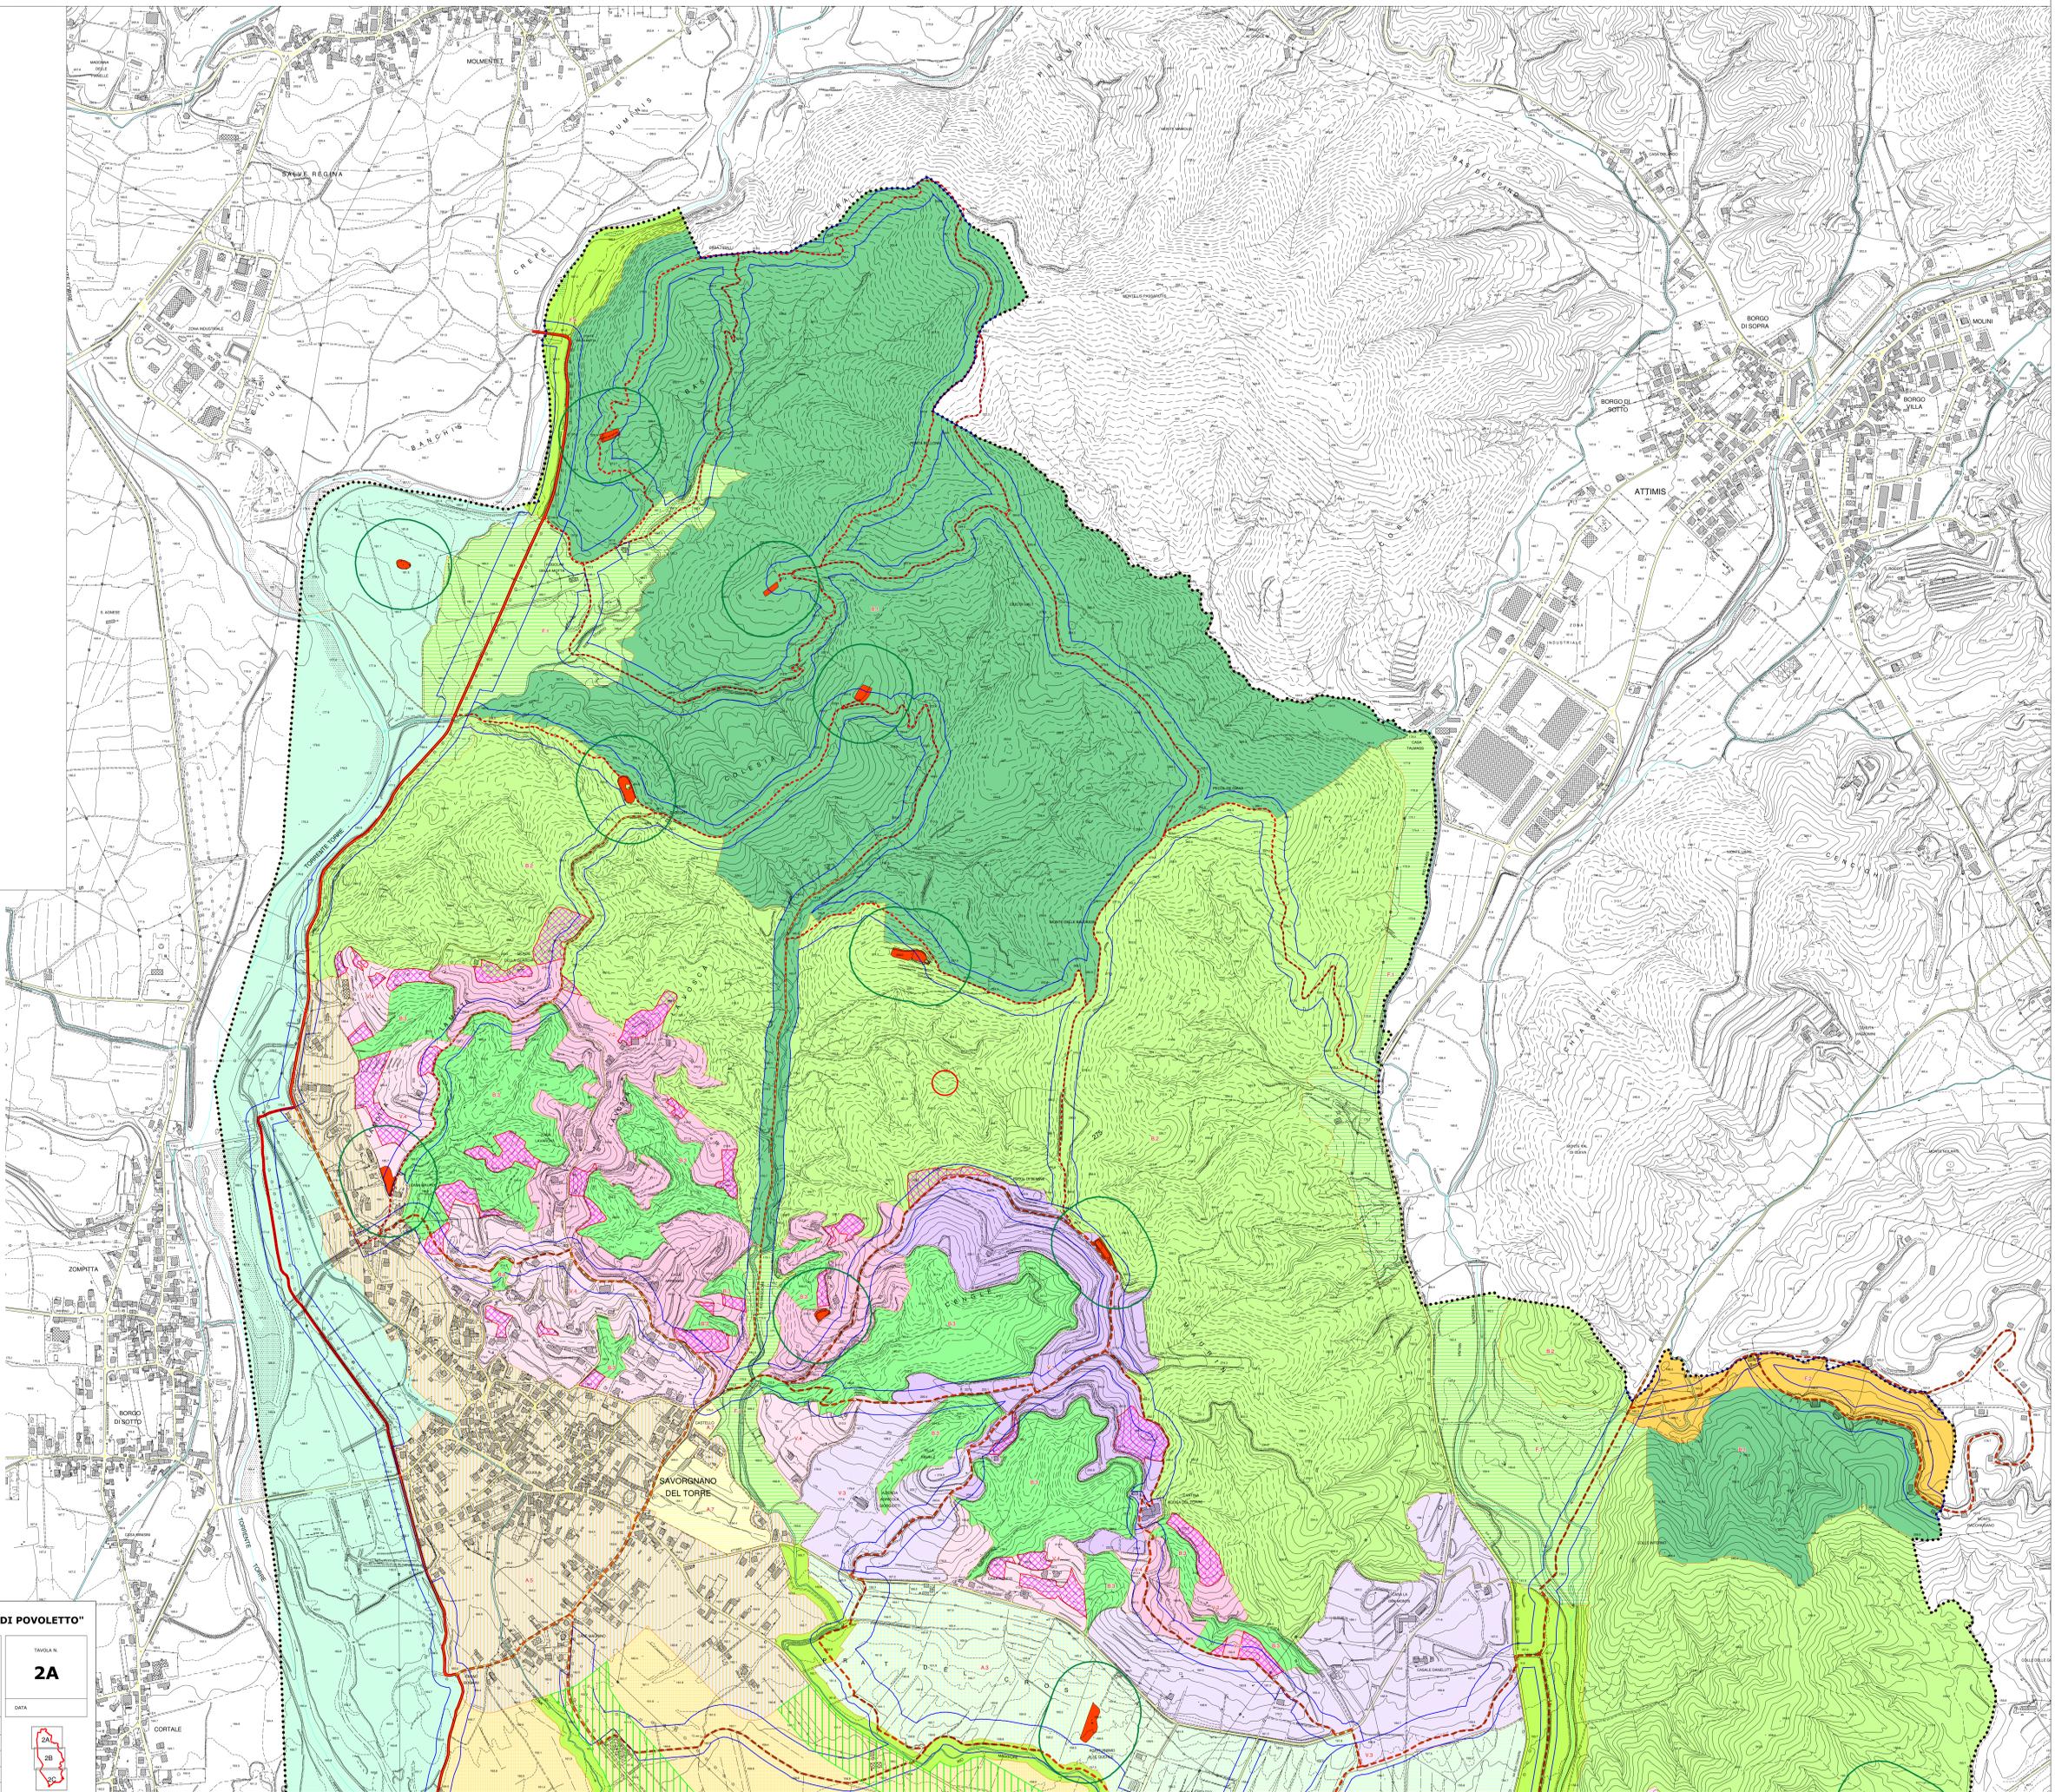

"PIANO DI SVILUPPO DEL TERRITORIO RURALE DEL COMUNE DI POVOLETTO"

TITOLO ELABORATO		TAVOLA N.	
Carta dello sviluppo del territorio rurale di Povoletto		2A	
Scala 1:5.000			
PROFESSIONISTA INCARICATO dott. For. Enrico Suardi <small>Via B. Saffarini, 25 - 33050 BENE (UD)</small>	COMITENTE Comune di Povoletto <small>APPROVAZIONE</small>	REV. N.	DATA
		2	

