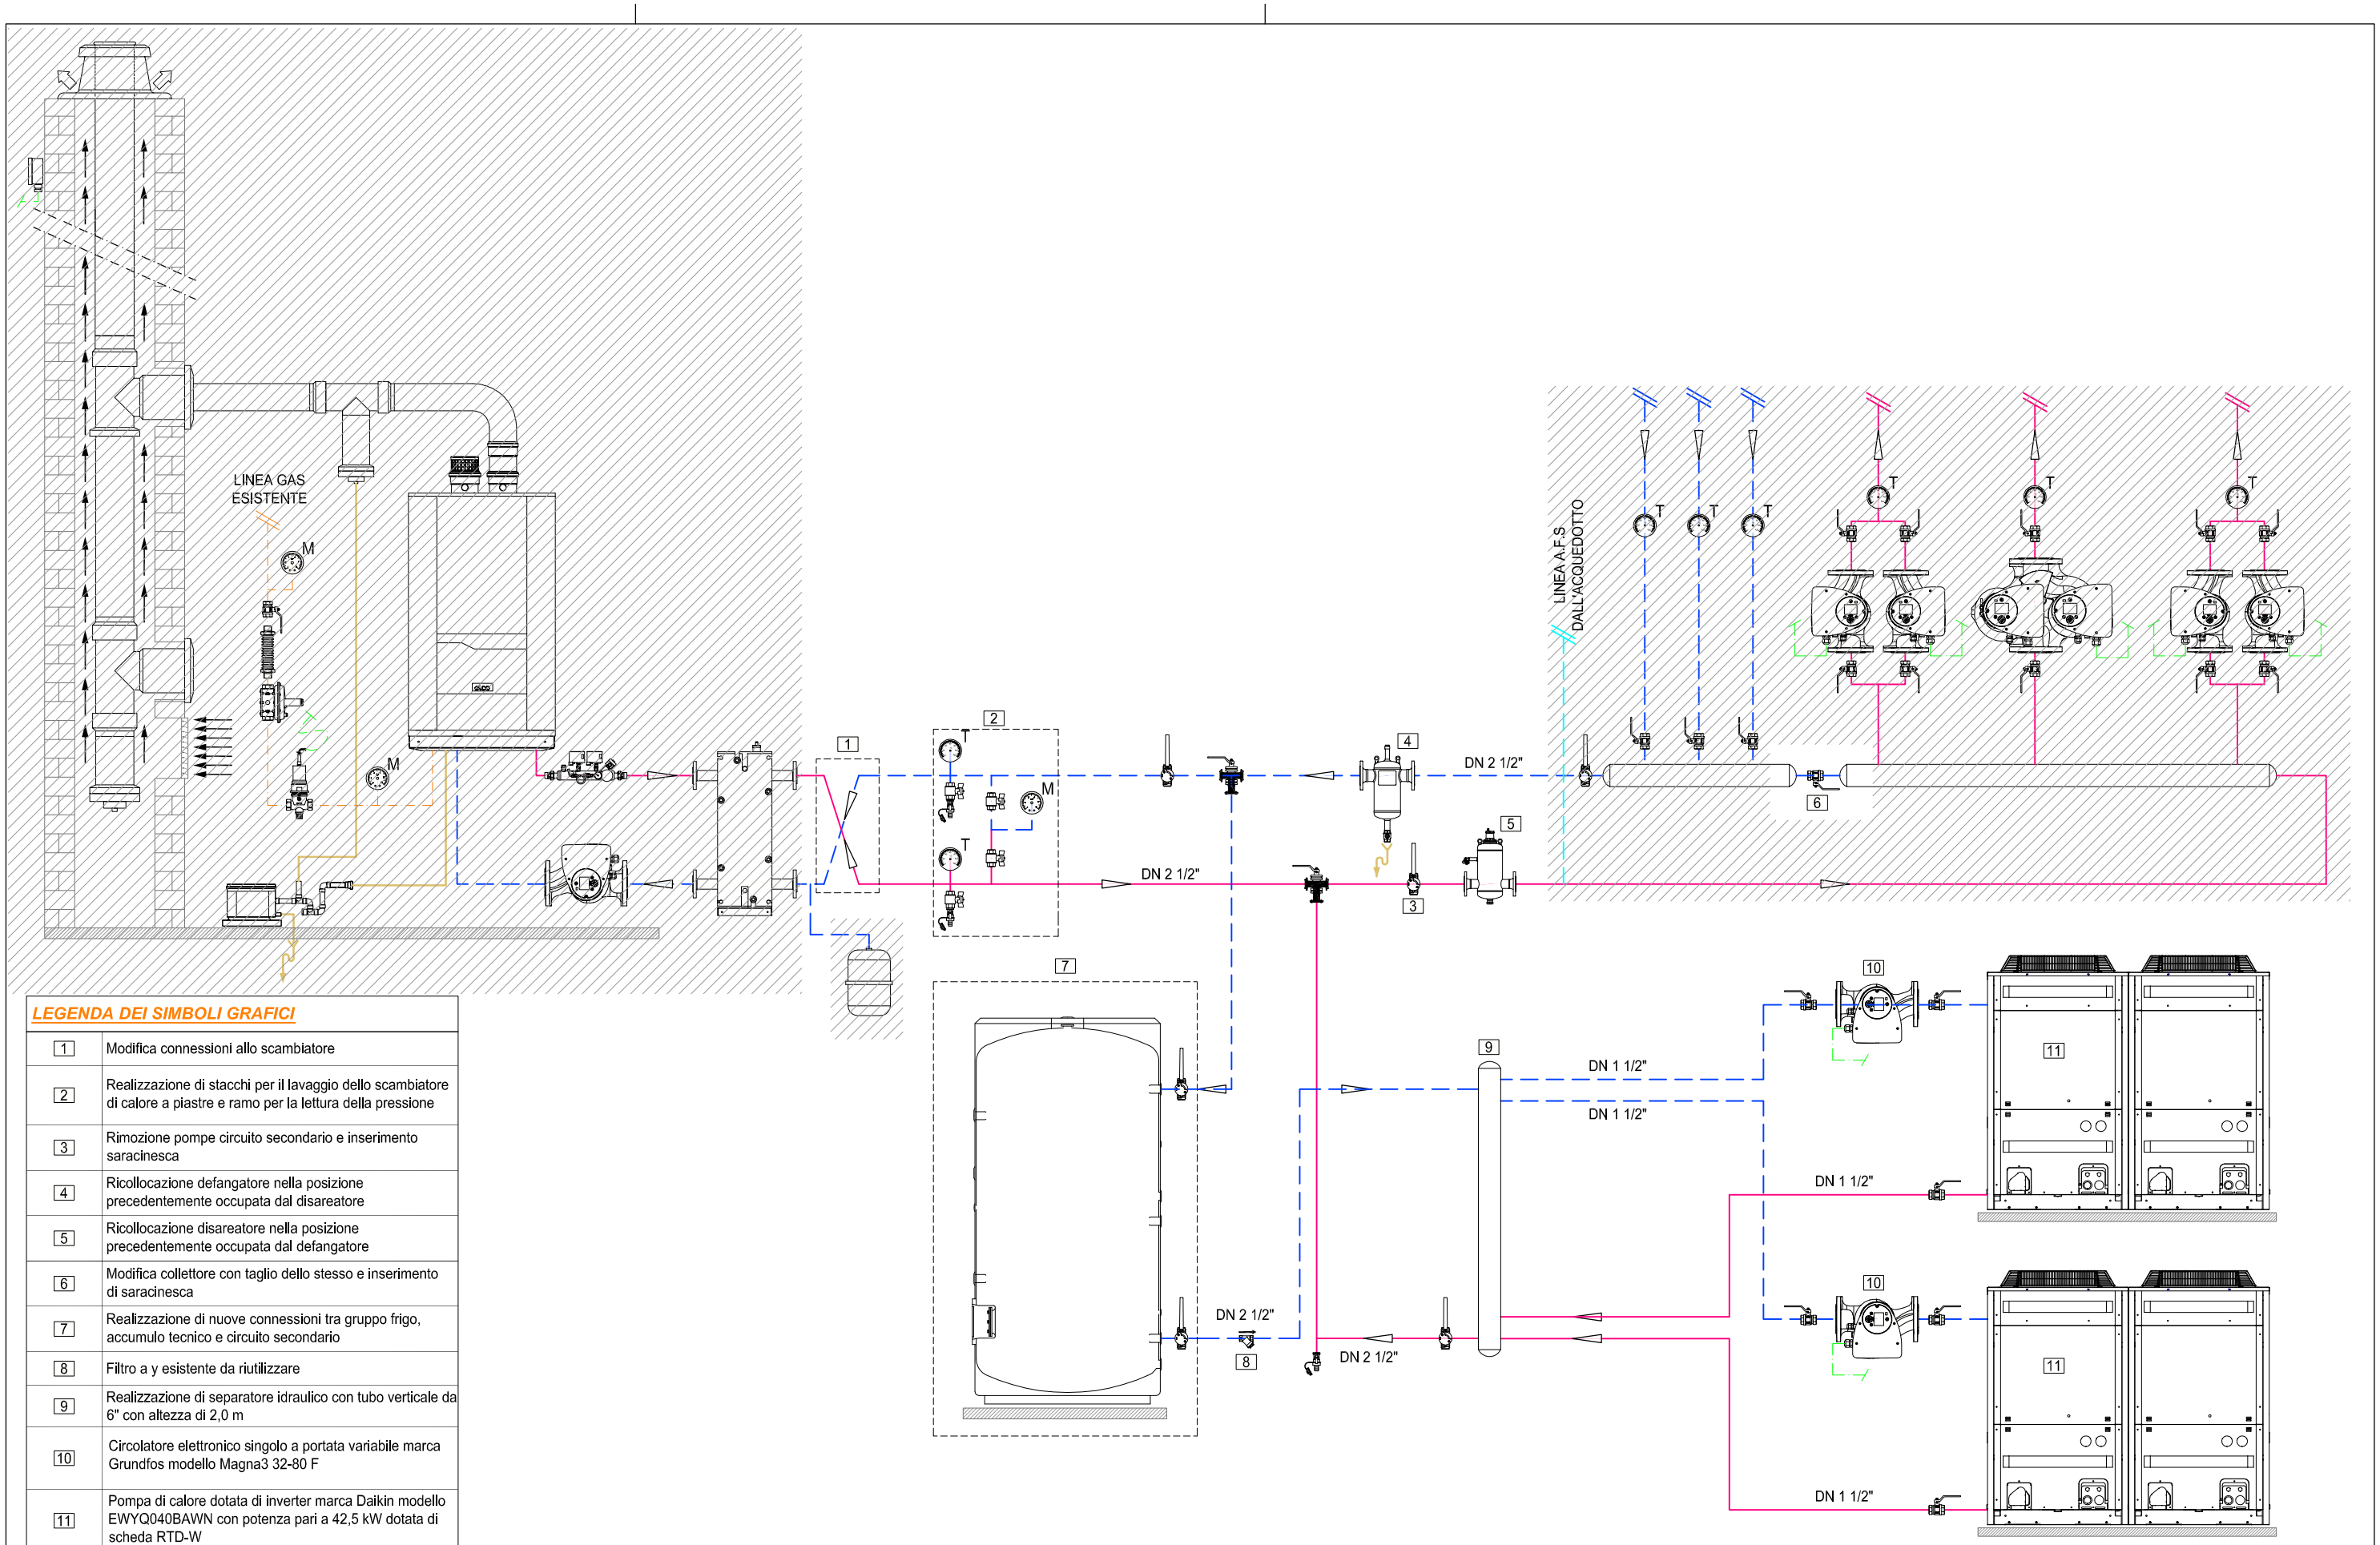

LEGENDA DEI SIMBOLI GRAFICI

1	Modifica connessioni allo scambiatore
2	Realizzazione di stacchi per il lavaggio dello scambiatore di calore a piastre e ramo per la lettura della pressione
3	Rimozione pompe circuito secondario e inserimento saracinesca
4	Ricollocazione defangatore nella posizione precedentemente occupata dal disareatore
5	Ricollocazione disareatore nella posizione precedentemente occupata dal defangatore
6	Modifica collettore con taglio dello stesso e inserimento di saracinesca
7	Realizzazione di nuove connessioni tra gruppo frigo, accumulo tecnico e circuito secondario
8	Filtro a y esistente da riutilizzare
9	Realizzazione di separatore idraulico con tubo verticale da 6" con altezza di 2,0 m
10	Circolatore elettronico singolo a portata variabile marca Grundfos modello Magna3 32-80 F
11	Pompa di calore dotata di inverter marca Daikin modello EWYQ040BAWN con potenza pari a 42,5 kW dotata di scheda RTD-W

INTERVENTO	Riqualificazione della centrale termica del Municipio del Comune di Povoletto
OGGETTO	Schema funzionale centrale termica
INDIRIZZO	Largo Mons. Cicuttini, 1 - 33040 Povoletto (UD)
COMMITTENTE	Comune di Povoletto - Largo Mons. Cicuttini, 1 - 33040 Povoletto (UD)
PROGETTISTA	Daniele ing. Marchiori

TIMBRO: ORDINE DEGLI INGEGNERI PROV. DI UDINE — Dott. Ing. DANIELE MARCHIORI — Laurea Specialistica / Sezione A — Settori: a - b - c — N° 3296

RIFERIMENTO	TAVOLA	DATA	REV.	SCALA	FORMATO
170502DM	3.3	Dicembre 2018	03	-	A3

PROGETTO DI FINANZA
COMUNE DI POVOLETTO

Proposta per l'affidamento in concessione dell'efficientamento della illuminazione pubblica e della gestione degli impianti termici presso gli immobili del comune di Povoletto (UD)

CHIURLOTEC