


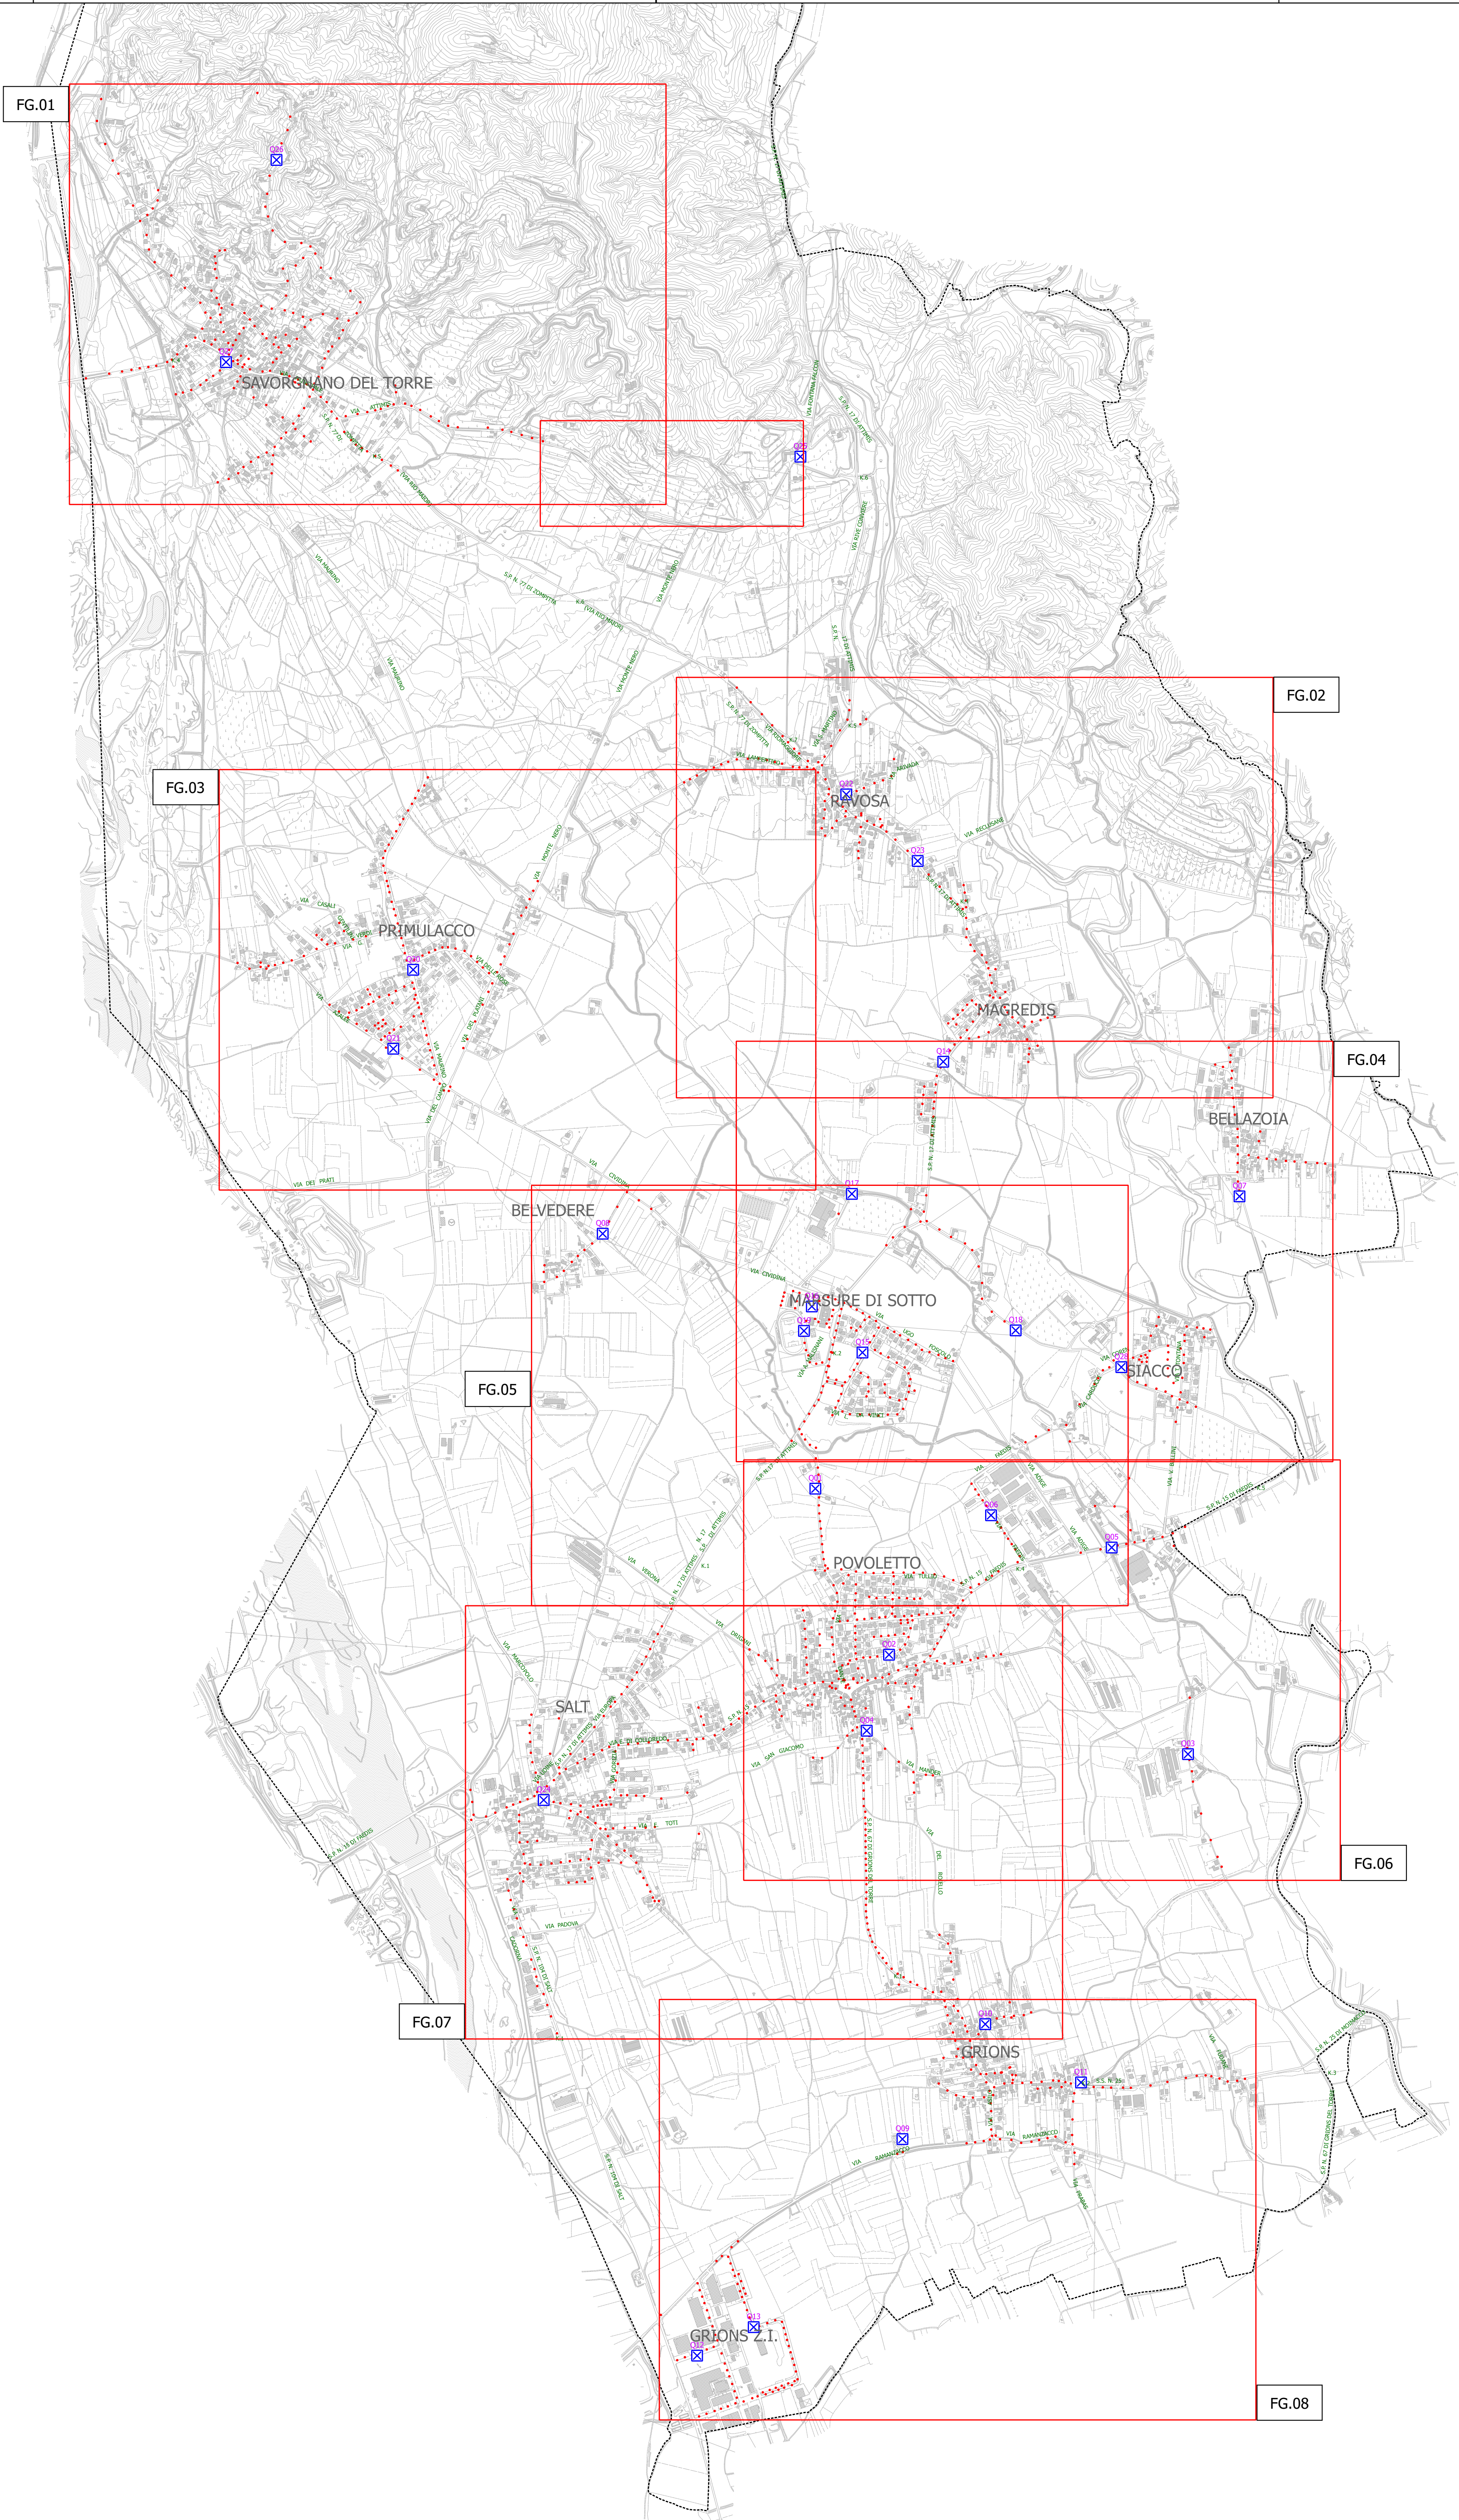

Legenda	
simbolo	descrizione intervento
●	nessun intervento
●	sostituzione apparecchio stradale
●	sostituzione apparecchio arredo urbano
●	sostituzione apparecchio proiettore
■	smantellare e ridistribuire
⊗	palo di sostegno da eliminare

00	18/09/2017	EMISSIONE		arch. Proietto	ing. A. Muraro	ing. A. Busceti
REVISIONE revision	DATA date	DESCRIZIONE description		DIS. drawn	CONTR. checked	APPROV. approved
IL PROPONENTE: CHIURLOTEC		FIRME	CLIENTE-customer			
Sede operativa Via Sironia, n. 9 (Z.A. 1) - 33100 Udine Tel. 0432/988000 - Fax. 0432/988001 Mail to: info@chiurlo.it		COMUNE DI POVOLETTO (UD)				
I PROGETTISTI:		FIRME	LAVORO-work REDAZIONE DEL PIANO COMUNALE DELL'ILLUMINAZIONE PUBBLICA			
Busolini+Muraro Studio Tecnico Associato via Albero, n. 10/101 - 33100 Udine (UD) www.busolini+muraro.it		PROGETTO-project PROGETTO DI FATTIBILITA'				Scale-scale -
DESCRIZIONE-description DISPOSIZIONE PLANIMETRICA COROGRAFIA GENERALE		COMMESSA-job 2017-021 DISEGNO N° - drawing n. 2017021_F_EG_C101		SCHEMA-diagram -		SEGUI-follow 01 FOGLIO-sheet 0
Questo disegno non può essere pubblicato, riprodotto o copiato totalmente o parzialmente né in Italia né all'estero.						