

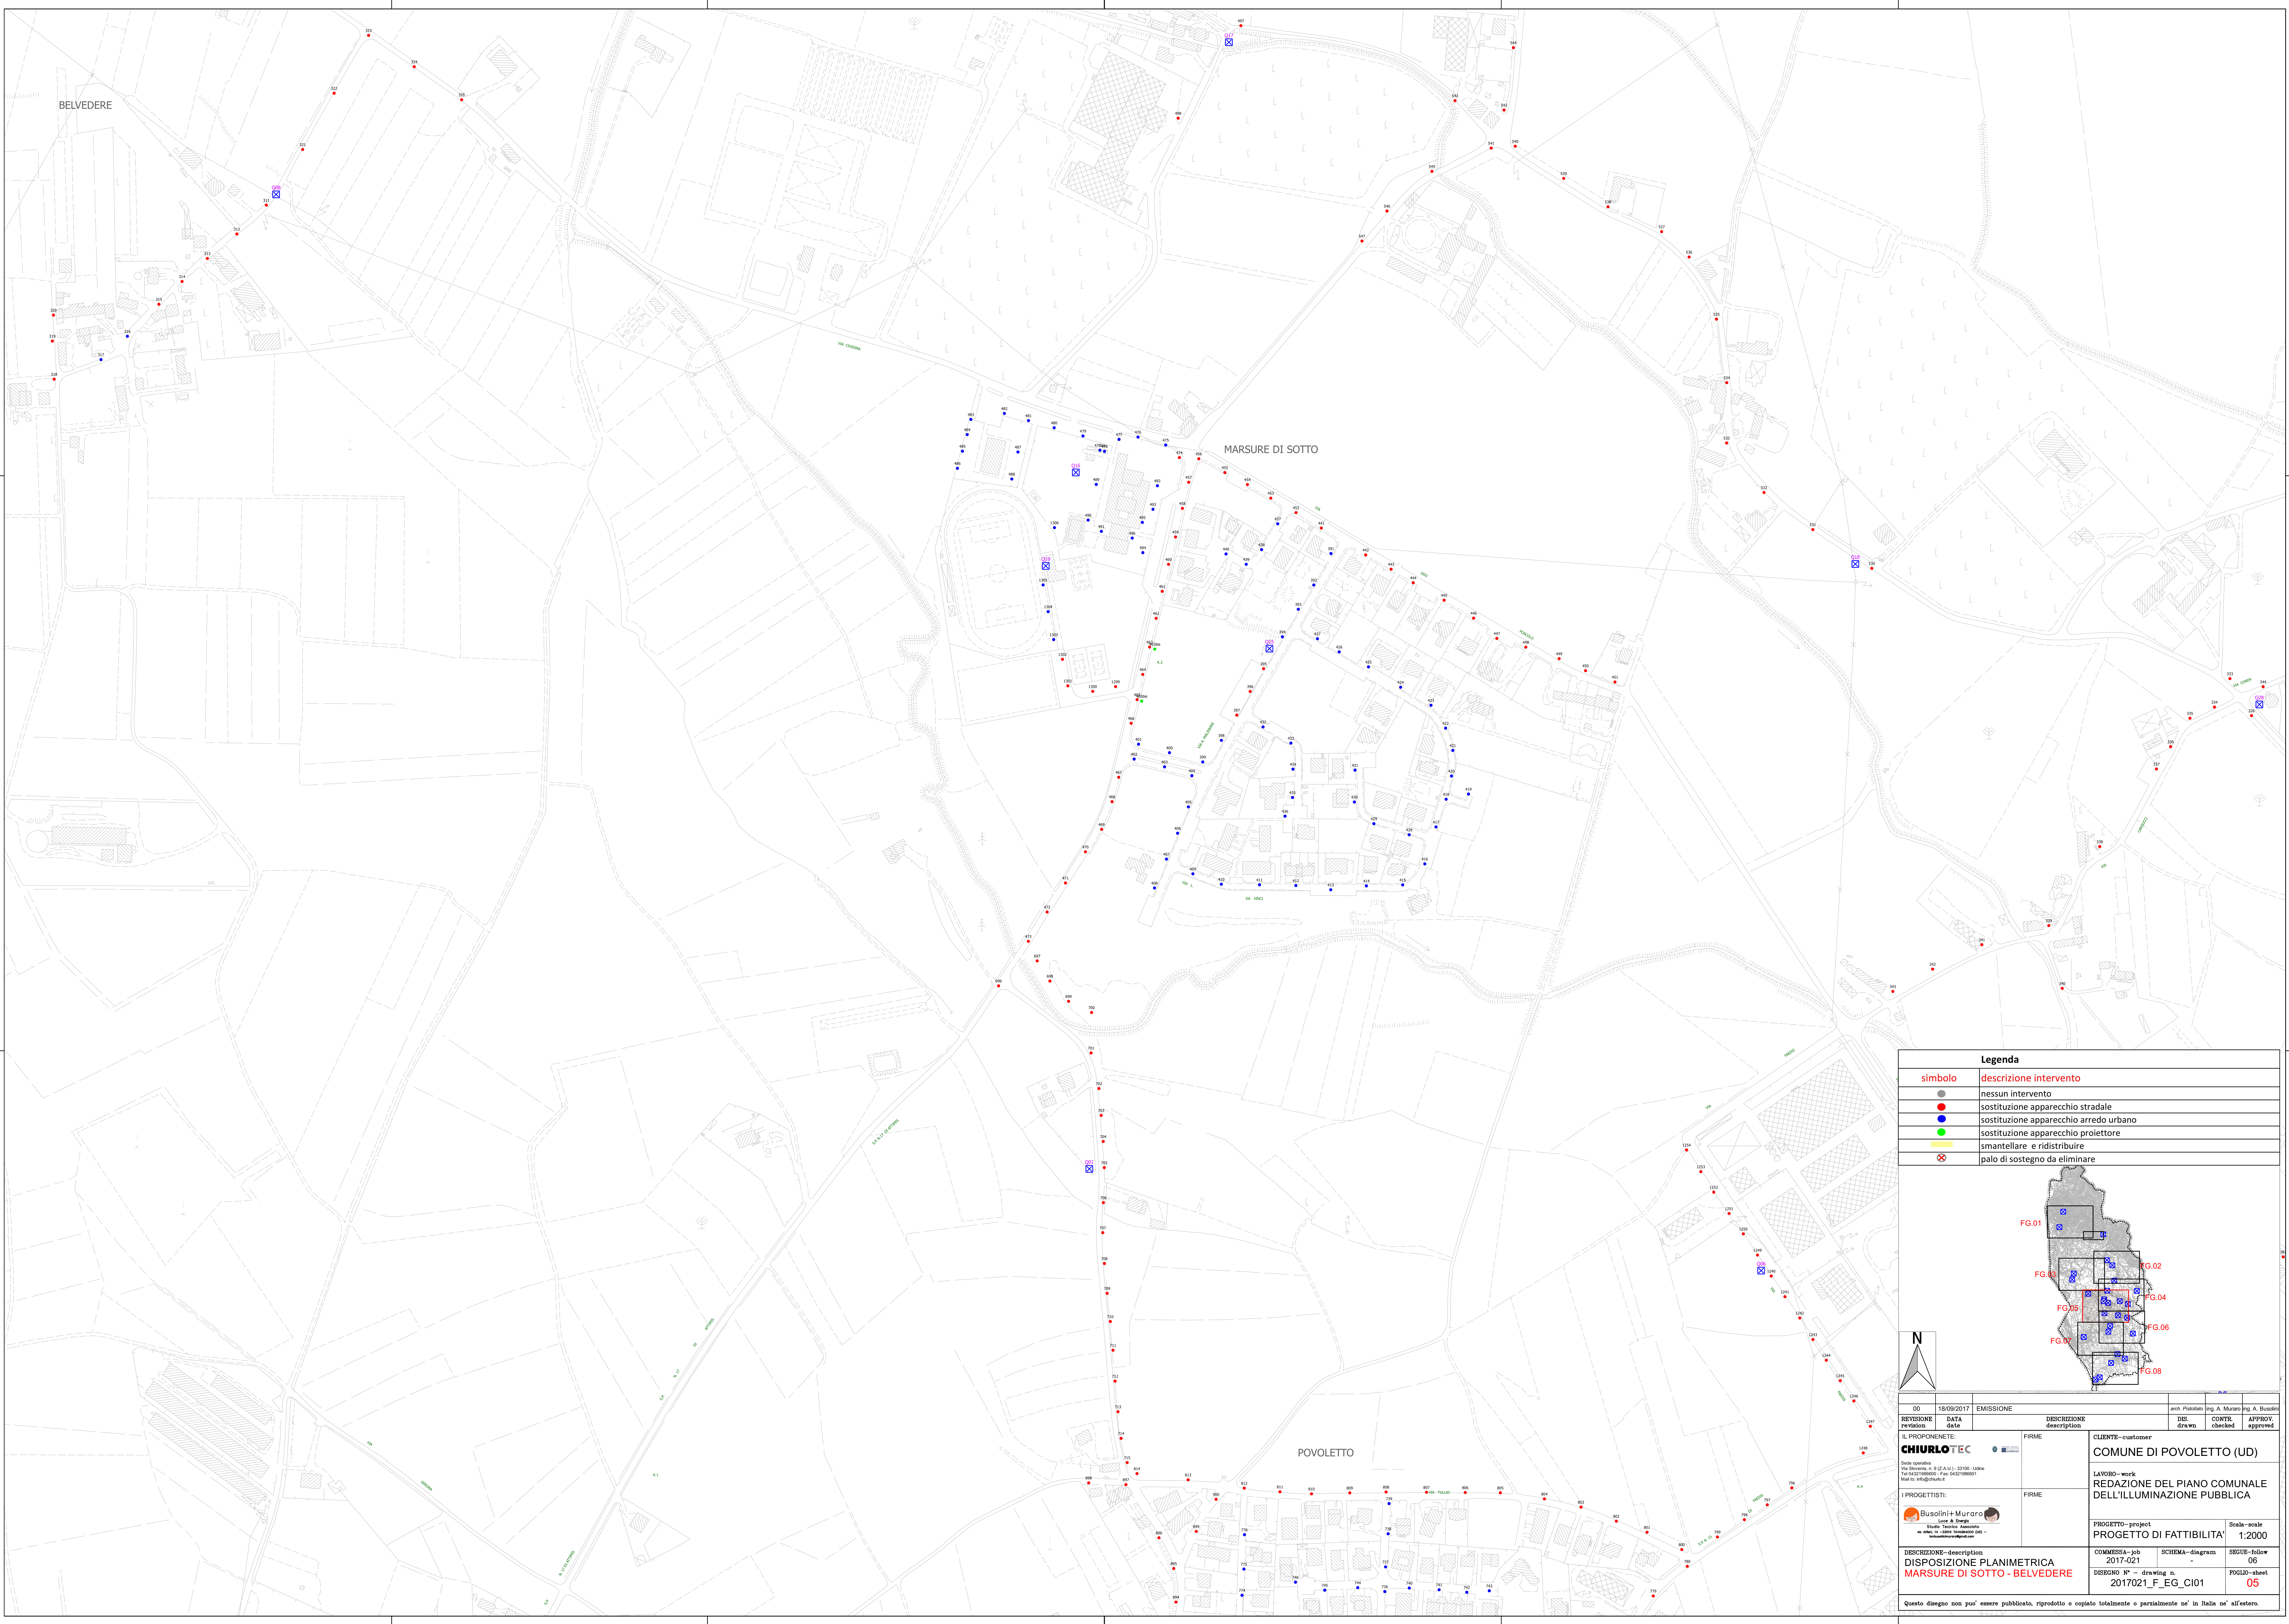


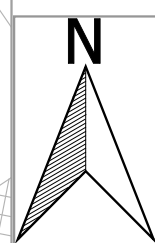

Legenda	
simbolo	descrizione intervento
●	nessun intervento
●	sostituzione apparecchio stradale
●	sostituzione apparecchio arredo urbano
●	sostituzione apparecchio proiettore
■	smantellare e ridistribuire
⊗	palo di sostegno da eliminare

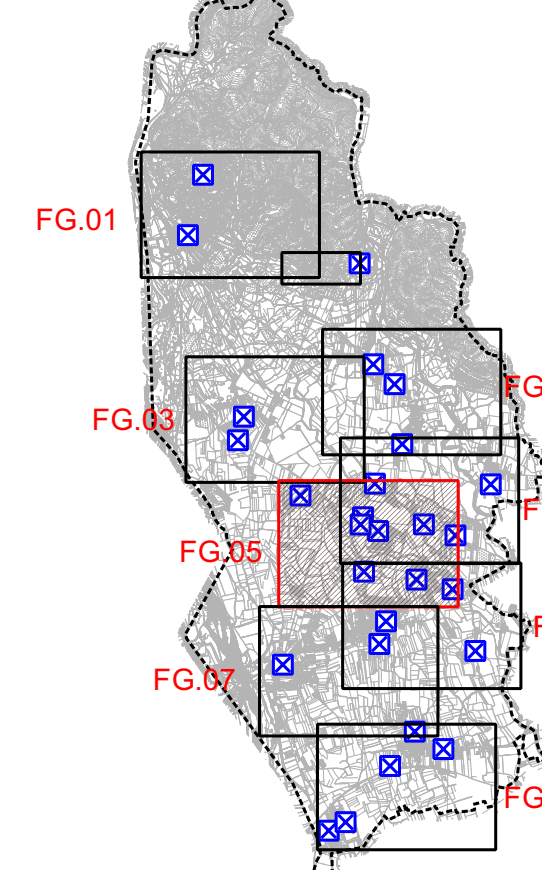

00	18/09/2017	EMISSIONE		arch. Proietto	ing. A. Muraro	ing. A. Bazzani
REVISIONE	revision	DATA	date	DESCRIZIONE	description	
DIS	drawn	CONTR	checked	APPROV.	approved	
IL PROPONENTE:			FIRME	CLIENTE-customer		
CHIURLOTEC				COMUNE DI POVOLETTO (UD)		
Sede operativa: Via Sironi, n. 12 (Z.A. 1) - 33090 - Udine Tel. 0432/988000 - Fax 0432/988001 Mail to: info@chiurlo.it				LAVORO-work REDAZIONE DEL PIANO COMUNALE DELL'ILLUMINAZIONE PUBBLICA		
I PROGETTISTI:			FIRME	PROGETTO-project PROGETTO DI FATTIBILITA'		
 Busolini+Muraro Luca & Sergio Studio Tecnico Associato via Sironi, n. 12 (Z.A. 1) - 33090 - Udine Tel. 0432/988000 - Fax 0432/988001 Mail to: info@busolinimuraro.it				Scheda-scale PROGETTO DI FATTIBILITA' 1:2000		
DESCRIZIONE-description DISPOSIZIONE PLANIMETRICA MARSURE DI SOTTO - BELVEDERE				COMMESSA-job 2017-021 SCHEMA-diagram SEGUE-follow 06 DISEGNO N° - drawing n. 2017021_F_EG_C101 FOGLIO-sheet 05		
Questo disegno non può essere pubblicato, riprodotto o copiato totalmente o parzialmente né in Italia né all'estero.						